


# PLAN GENERAL de Ordenación Urbana VILLAJOYOSA ( Alicante )

## PLANO DE ORDENACION SERIE E: Sectores de planeamiento y Areas de Plan Especial

1	2	
5	6	7
10	11	12

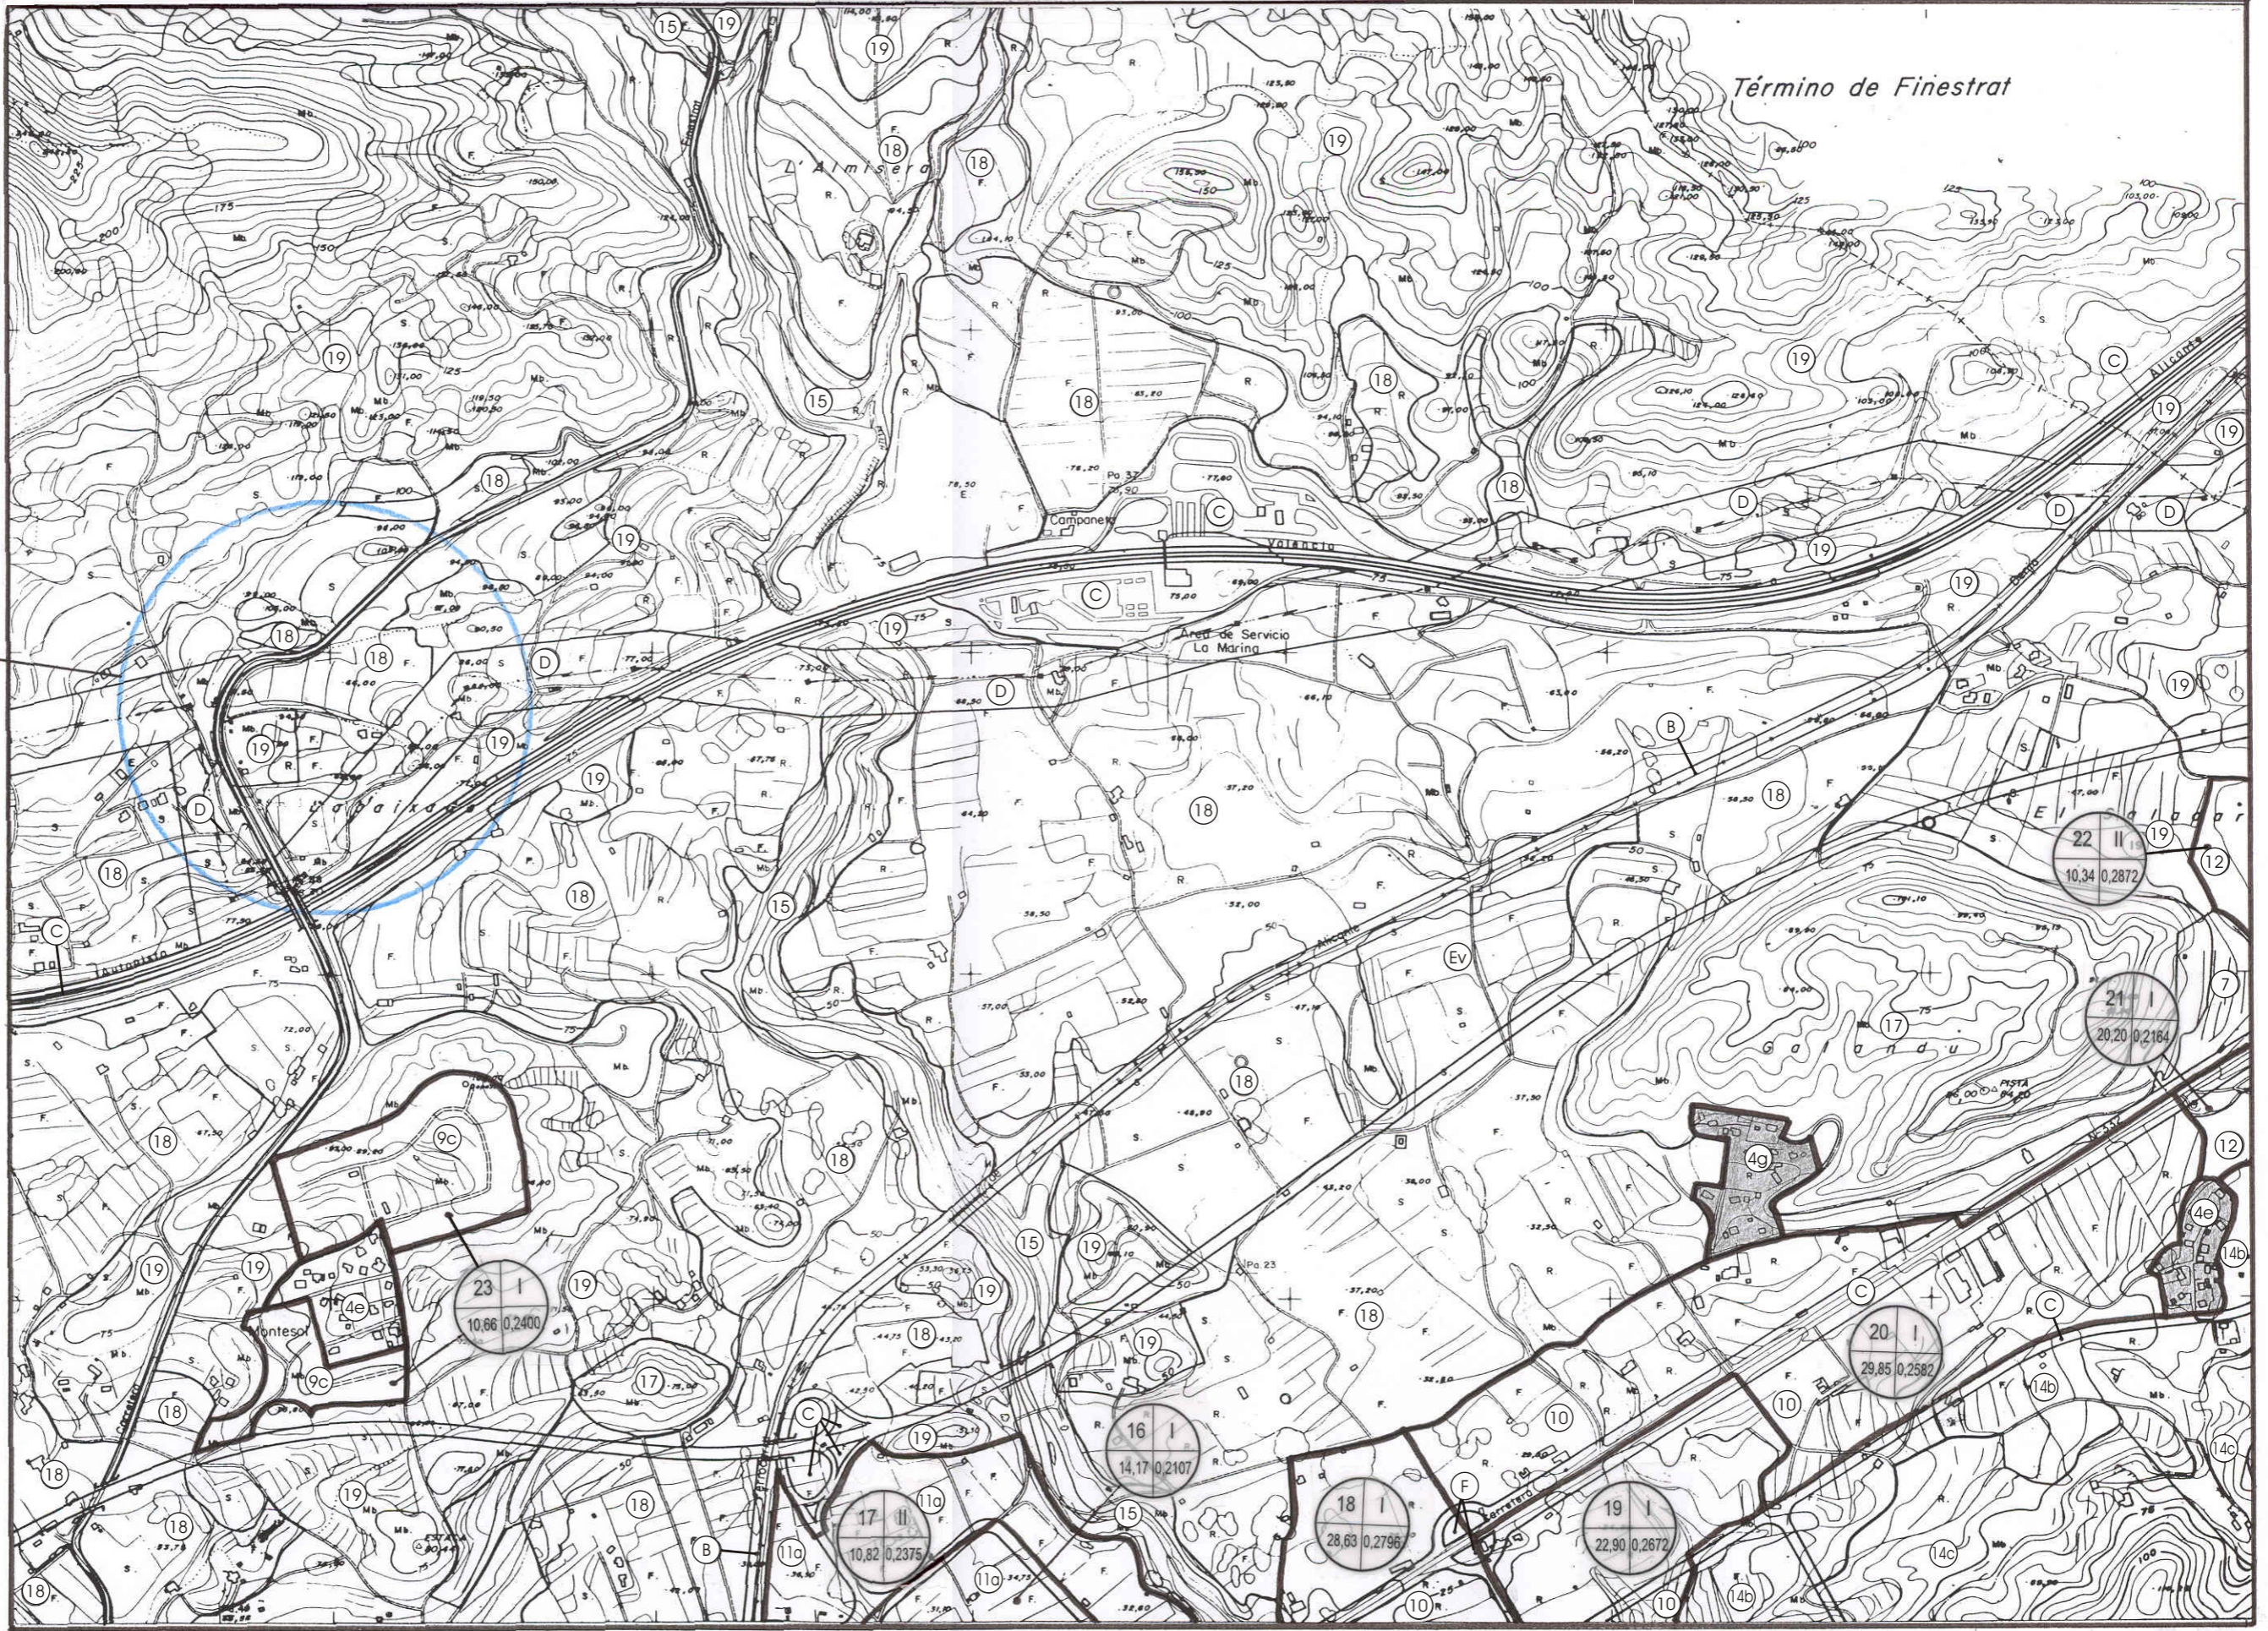

APROBACION DEFINITIVA POR LA  
 C.O.P.U.T. - RESOLUCION: 6-JUL-1993  
 MODIF. PUNTUAL POR ERROR DE GRAFIADO  
 EN PTDA. L'ABAIXADOR